



ELŐKÉPEK
KÖZÖSSÉGI KERTEK
HASZNOKERTEK



JELMAGYARÁZAT

- KÖZÖSSÉGI KERTEK
- az épületek környezetében elhelyezve
- KÖZÖSSÉGI KERT KÖZPONT
- kerülethez tartozó pavilon, szerszámok tárolására
- TERVEZETT ÉPÜLETBŐVÍTÉS
- függőleges, legye bővítés lehetősége
- ÉLMÉNYGAZDAG KÖZTERÜLETI, ZÖLD FELÜLET - JÁTSZÓ
SPORT - PIHENŐ PARK FEJLESZTÉSE:
- burkolatok átalkatása
- új közéleti bútorok elhelyezése
- leülési felületek kialakítása
- PRIVÁT KERTEK
- földszinti lakásokhoz tartozó bővítés lehetősége
- MEGLÉVŐ BURKOLT FELÜLET:
- parkoló, gyalogos út, stb. ...
- TERVEZETT LAKÓNEGYED HATÁR

TERMSZETKÖZELI LEÜLŐHELYEK
KIALAKÍTÁSA




FABÚTOROK






KÖZÖSSÉGI KERTEK SZERVEZETI MŰKÖDÉSE

DIAGRAM

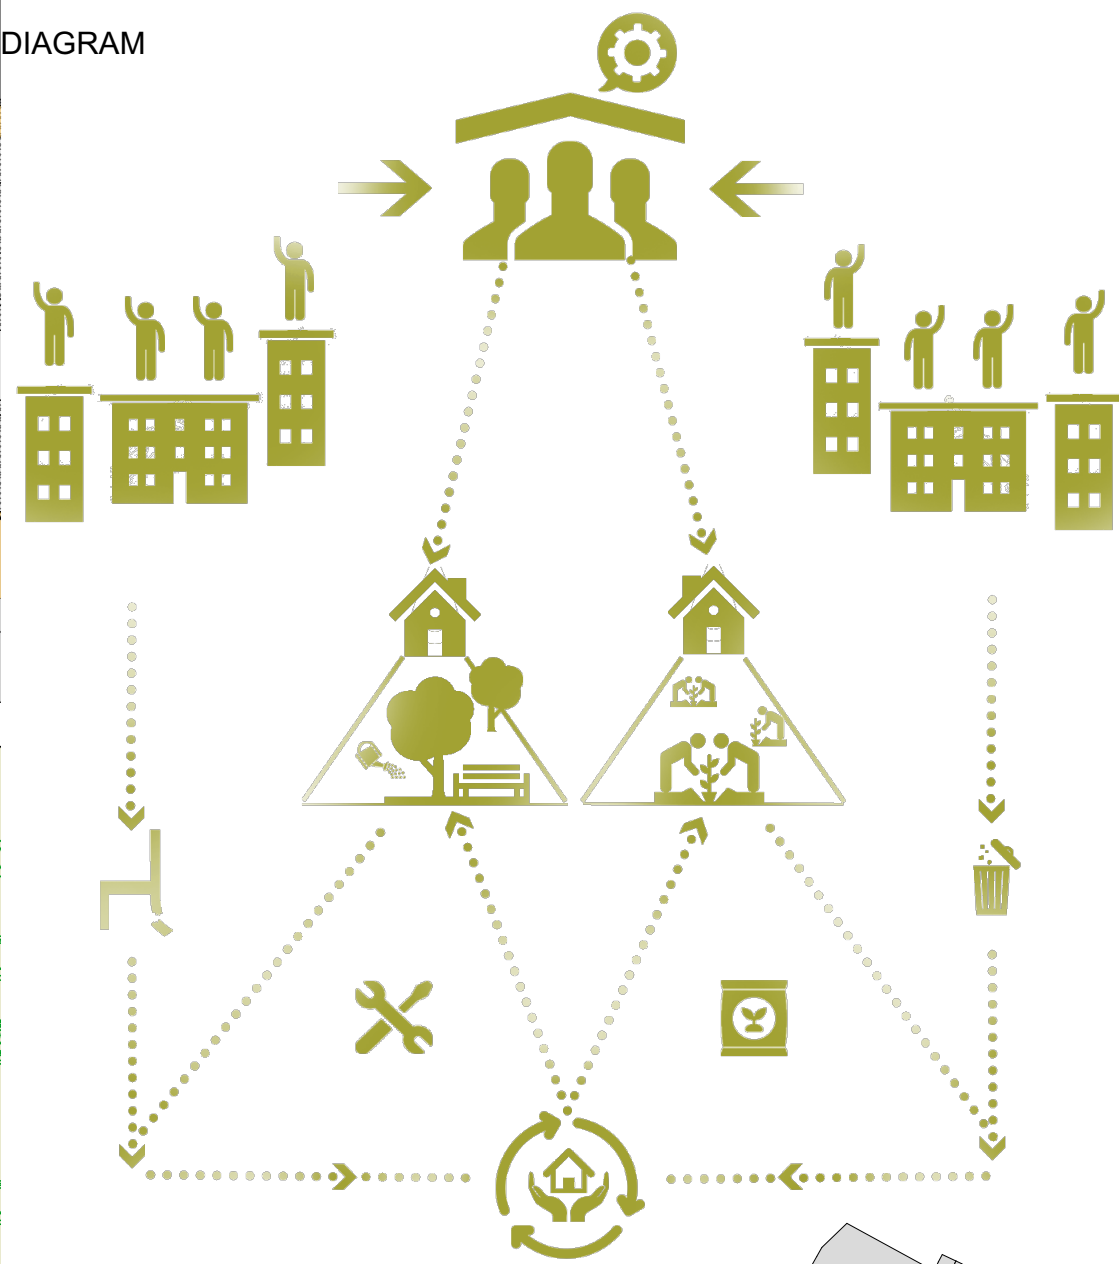


LAKÓNEGYEDEK FELSZTÁSA


Az évi ábrán a terület felosztása látható kisebb egységekre, lakónegyedekre. A kisebb területi egységek kialakítása hozzájárul a hovatartozás, identitásérzet kialakításához, szorosabb lakóközösségek jönnek létre, illetve a szervezett munkát is elősegíti.

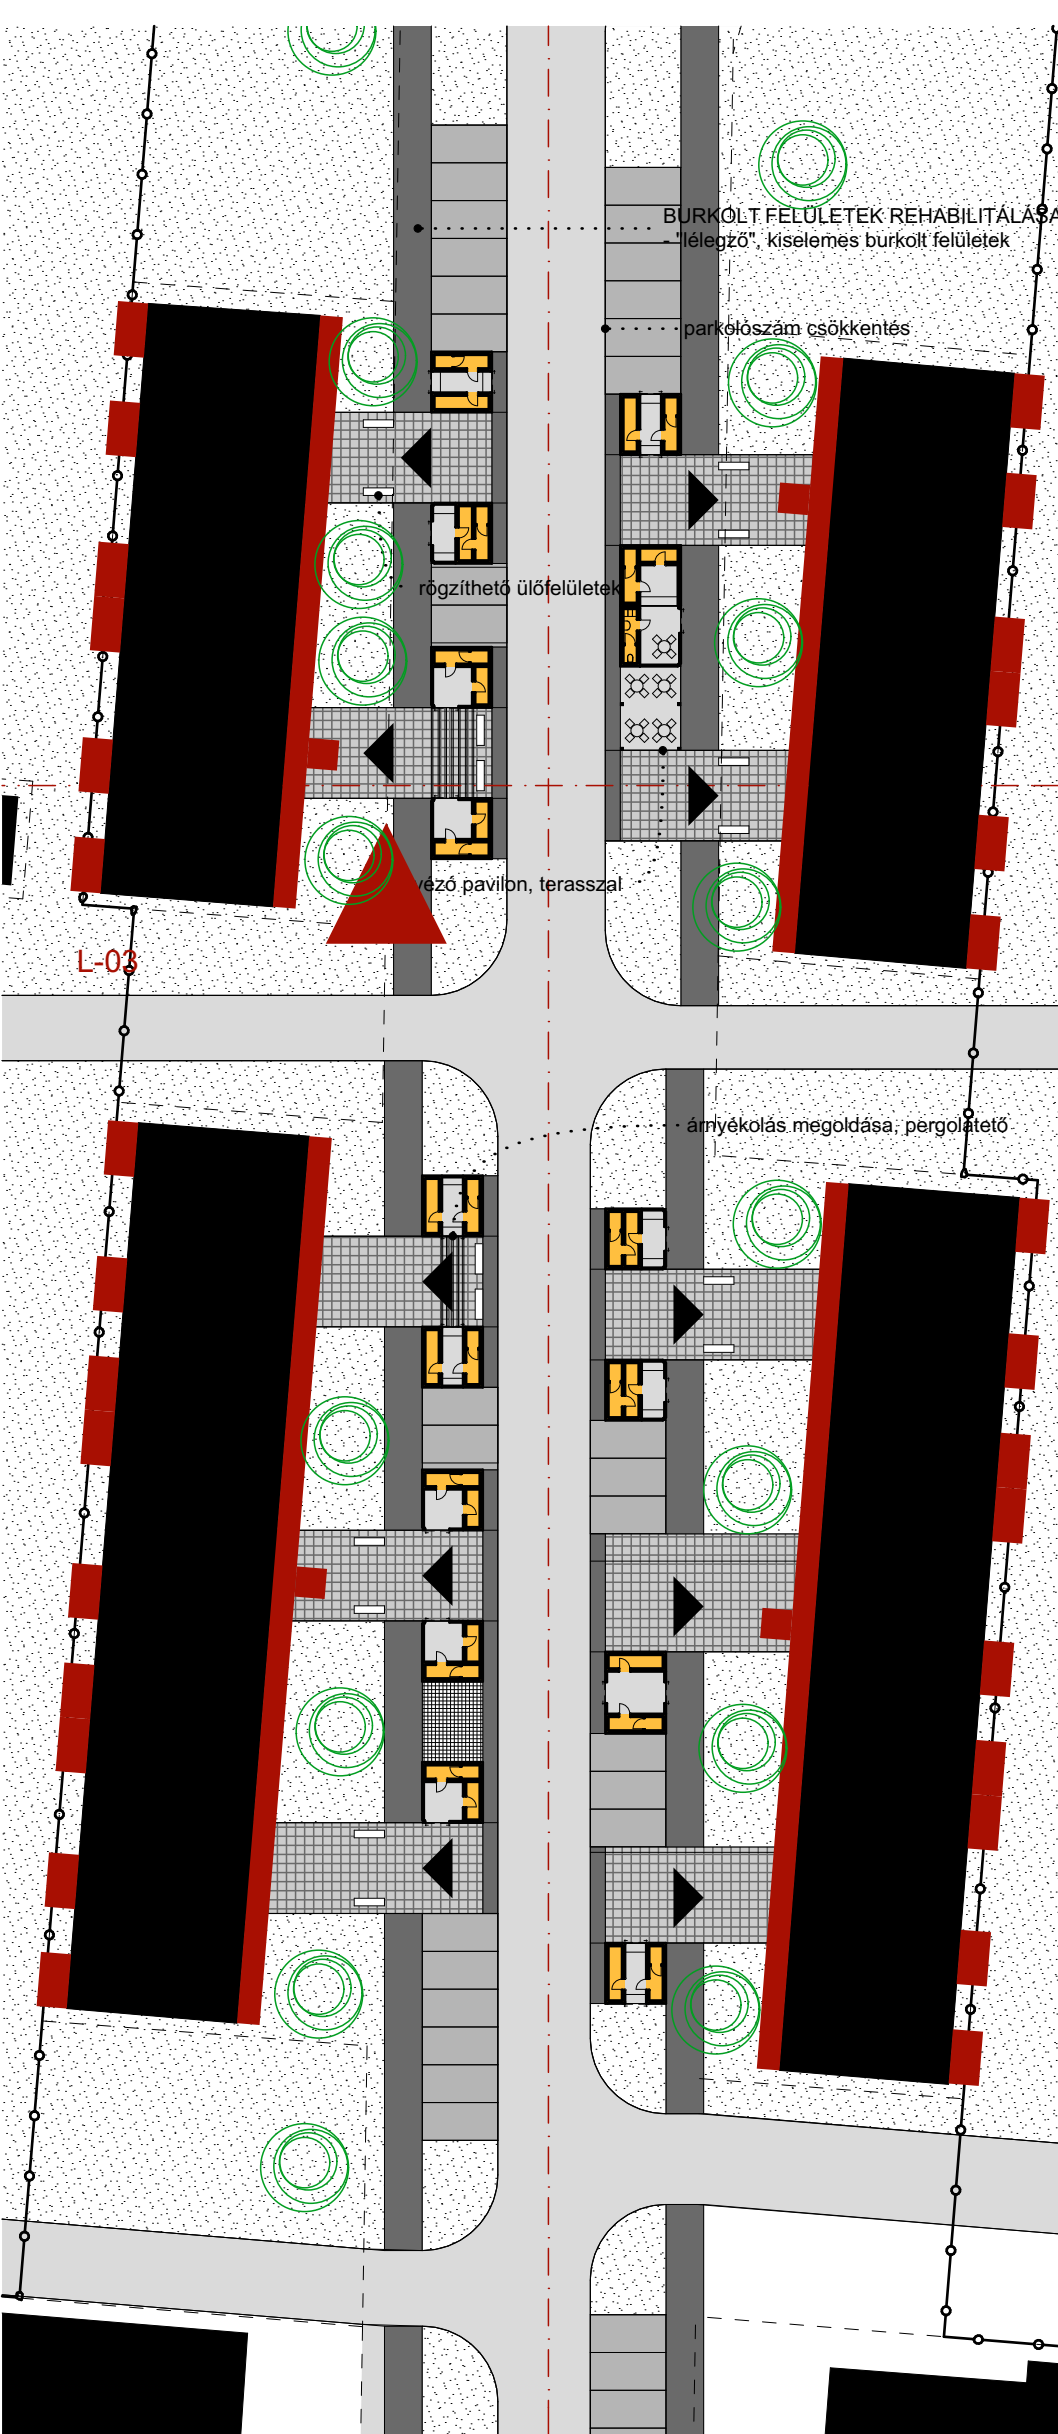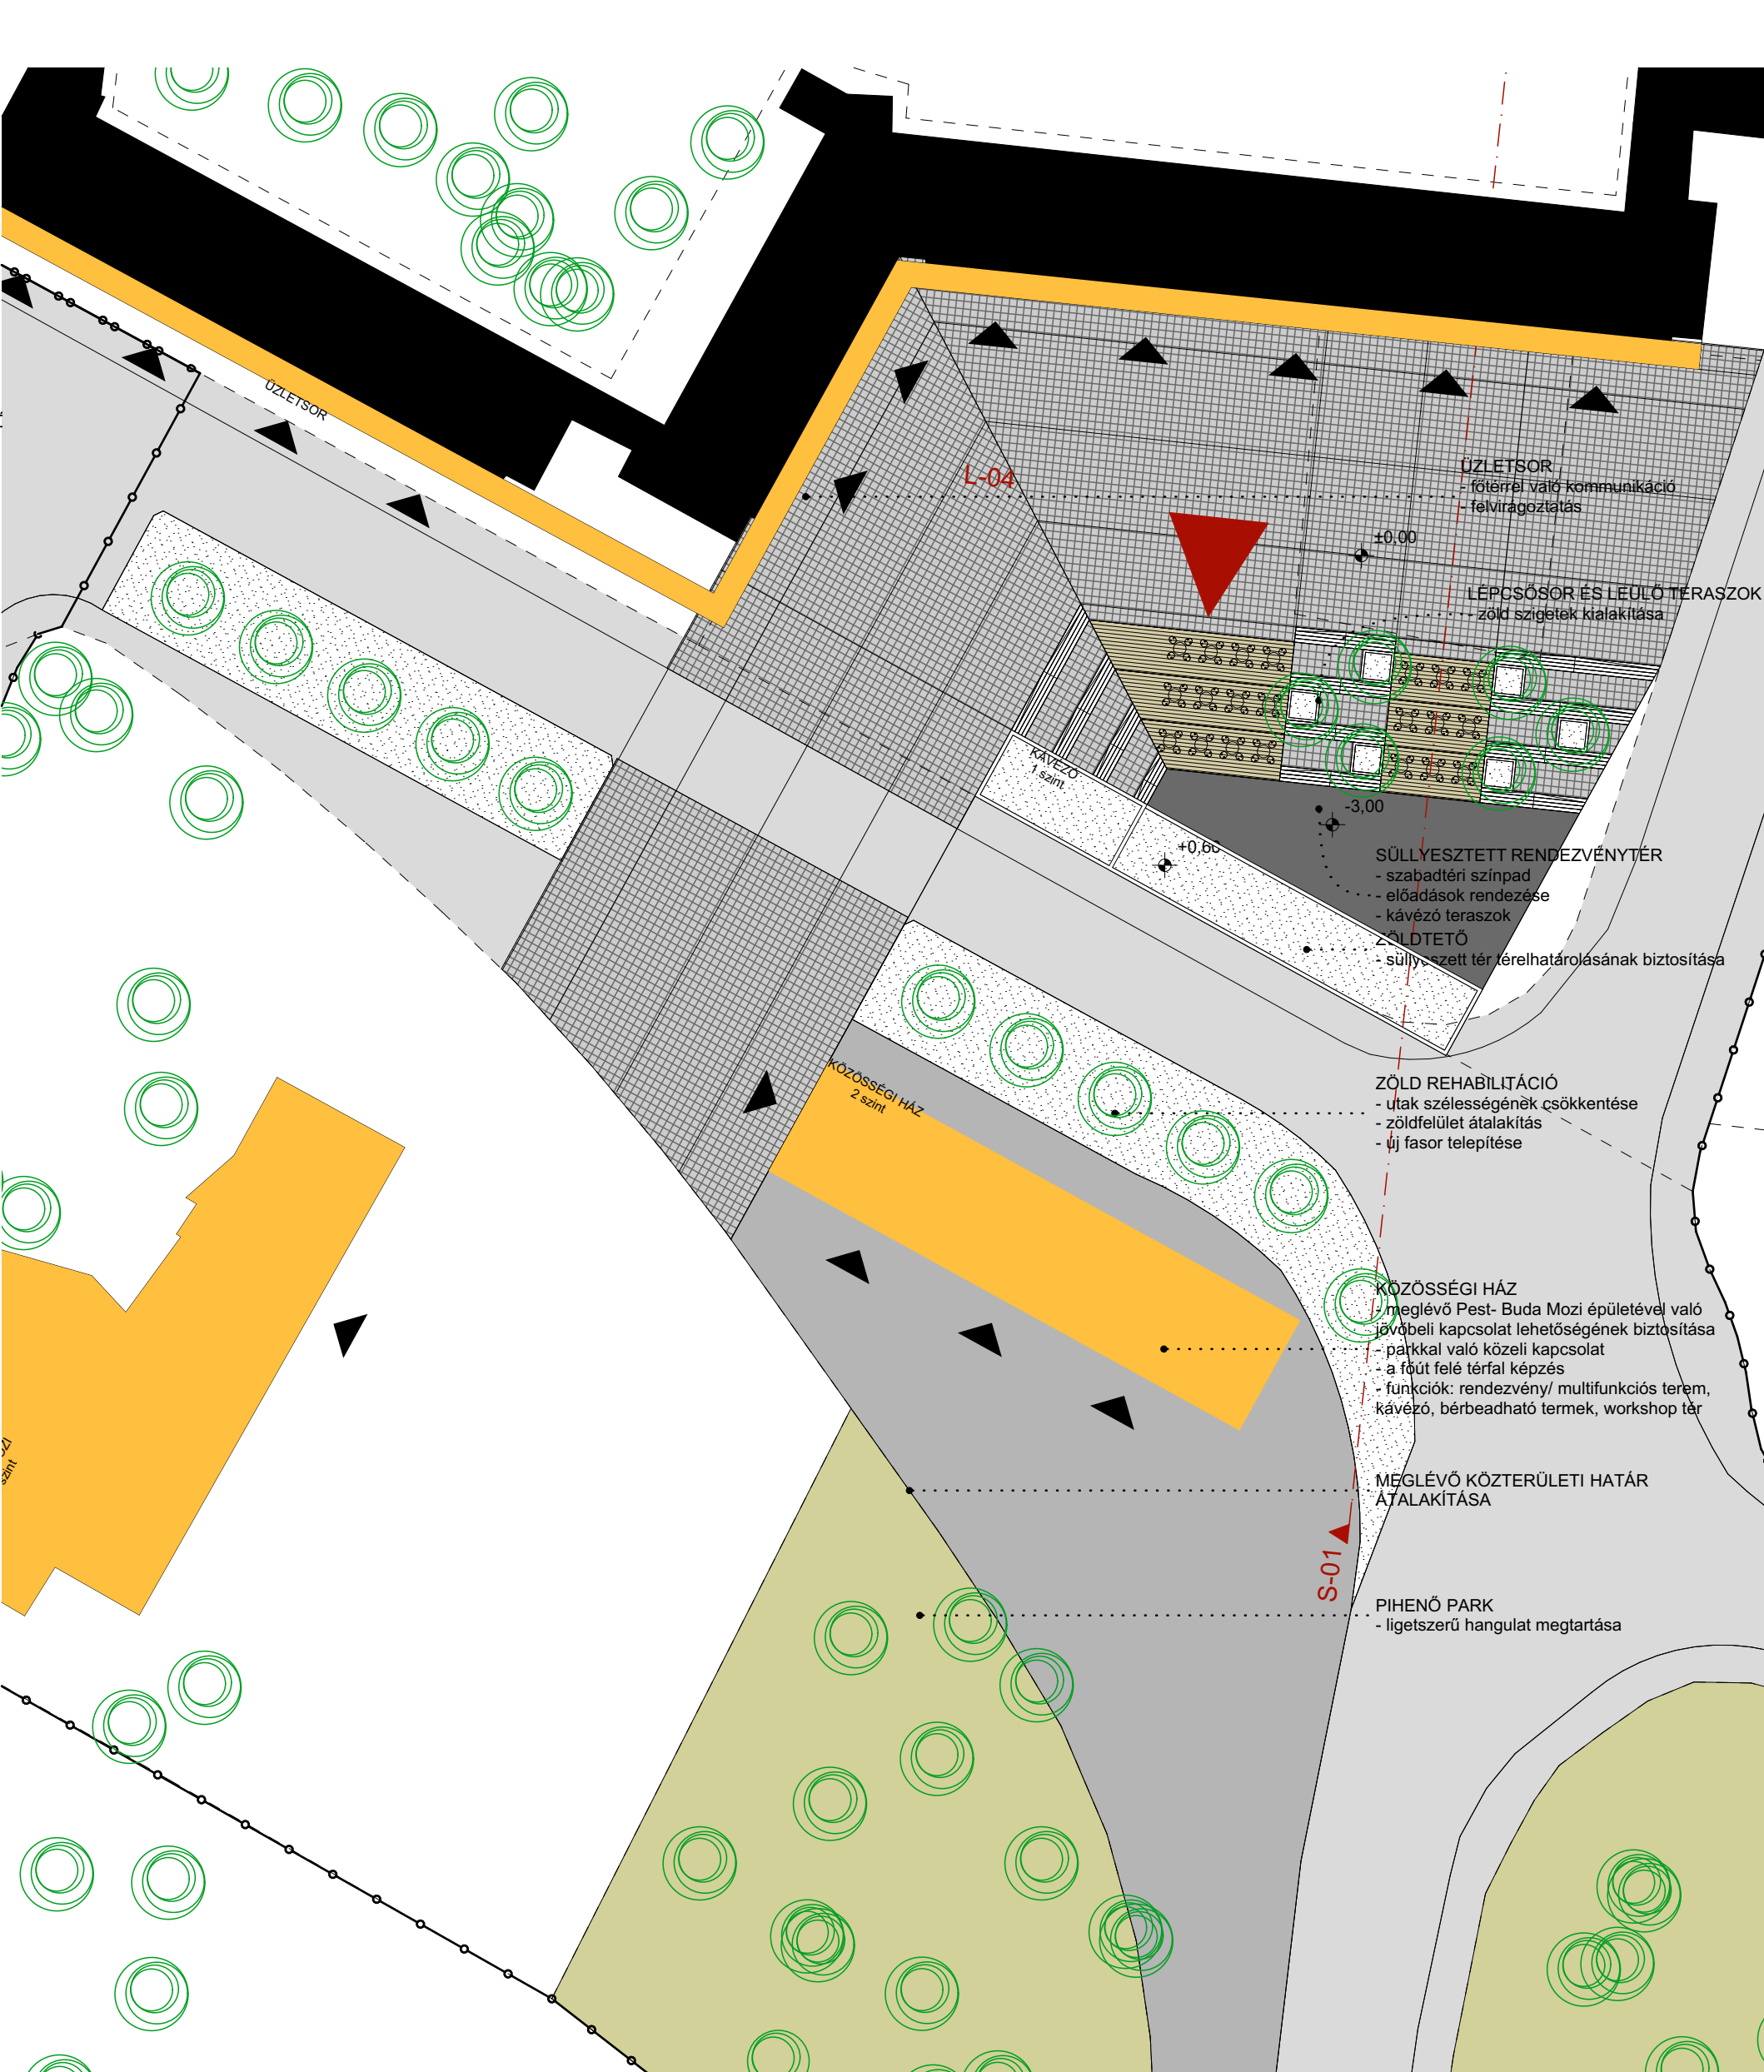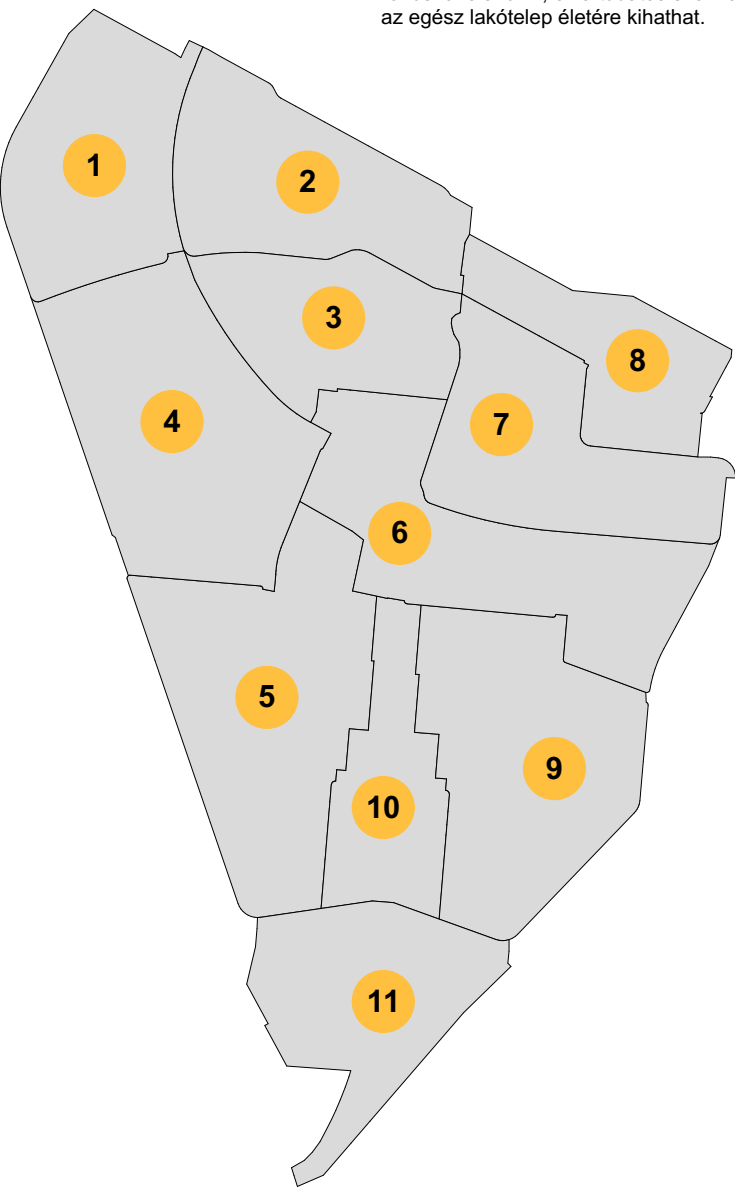

MODULÁRIS RENDSZER FELÉPÍTÉSE

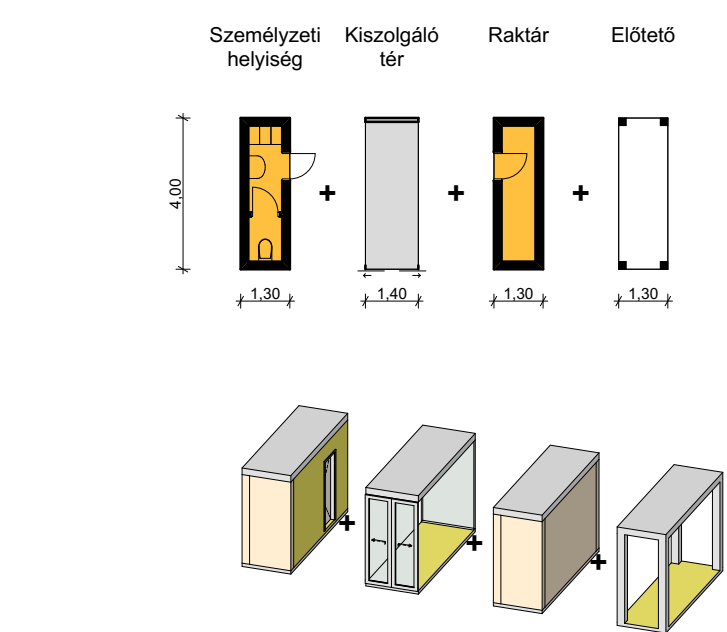

MINTA PAVILONOK

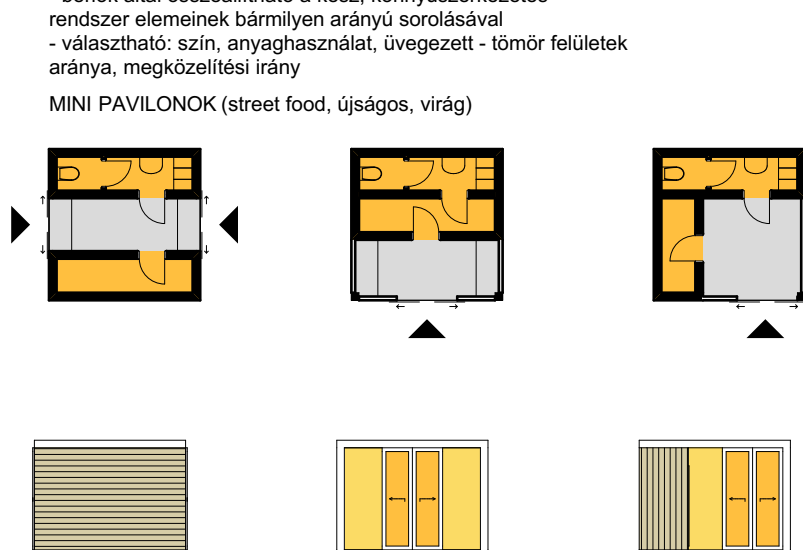

KÁVÉZÓ PAVILON, FOGYASZTÓTERREL

